




PANNEAUX D'ALUMINIUM, 3.2mm

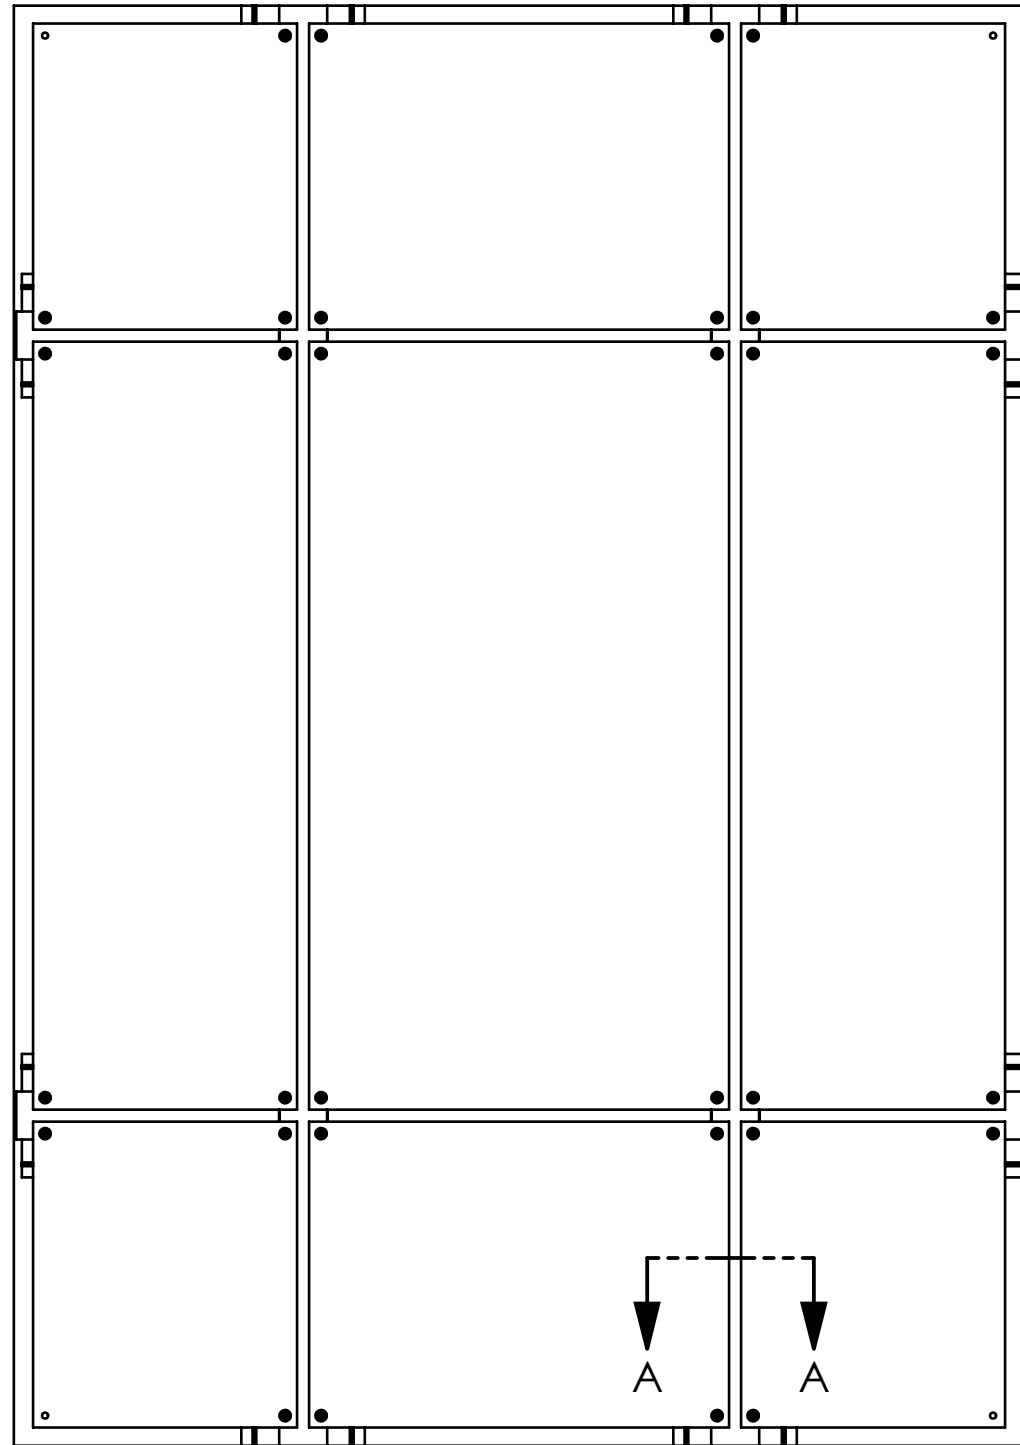

DÉTAIL DES PANNEAUX

SUPPORT OMÉGA
(SELON TYPE DE MUR)

CACHE-JOINT
(PEUT ÊTRE DE COULEUR
DIFFÉRENTE POUR
ACCENTUER L'EFFET)

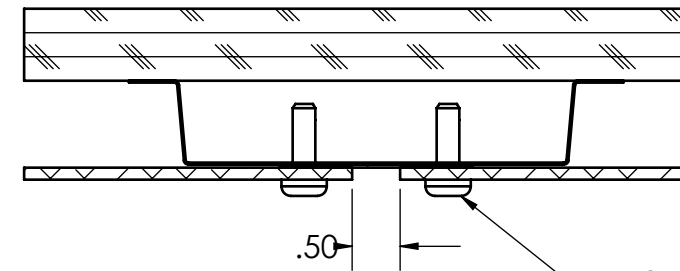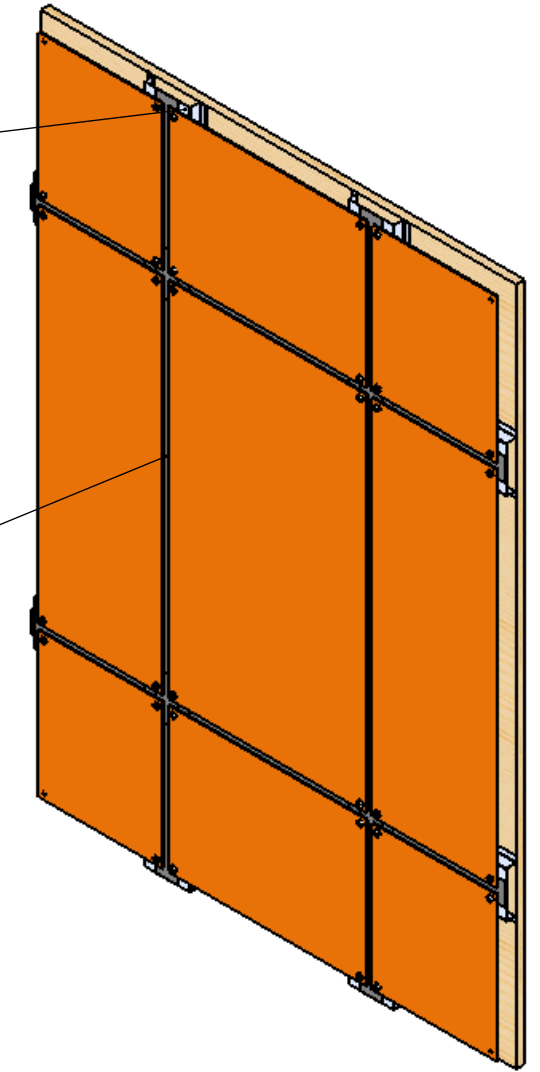


VIS À TÊTE RONDE, PEINTES
DE MÊME COULEUR QUE LE
PANNEAU OU QUE LE CACHE JOINT

SECTION A-A
SCALE 1 : 2

DÉTAIL TYPE DU JOINT

	No.	REVISIONS	PAR:	DATE A/M/J:	A MOINS DE SPECIFICATIONS CONTRAIRES: FRACTIONNAIRE ±1/16" .X ±.030" .XX ±.010" .XXX ±.005" ANGLE ±1 DEG.		1755, BOUL. TALBOT QUÉBEC, Qc G2N 0C3 TEL. : (418) 843-2914 FAX. : (418) 847-7050	DESSINE PAR: CLAUDE BERTHIAUME	DATE A/M/J: 13/07/02	TITRE: DÉTAILS TYPE, PANNEAUX VPP			
							APPROUVE PAR:	DATE A/M/J:	PROJET #:	LIEU:	CLIENT:	ECHELLE:	
CE DESSIN EST CONFIDENTIEL ET NE DOIT PAS ÊTRE REPRODUIT OU UTILISÉ SANS LE CONSENTEMENT ÉCRIT DE REVÊTEMENTS VULCAIN								RÉFÉRENCE:	ARCHITECTE:	DESSIN #: VPP-01	REV:		

PANNEAUX D'ALUMINIUM, 3.2mm

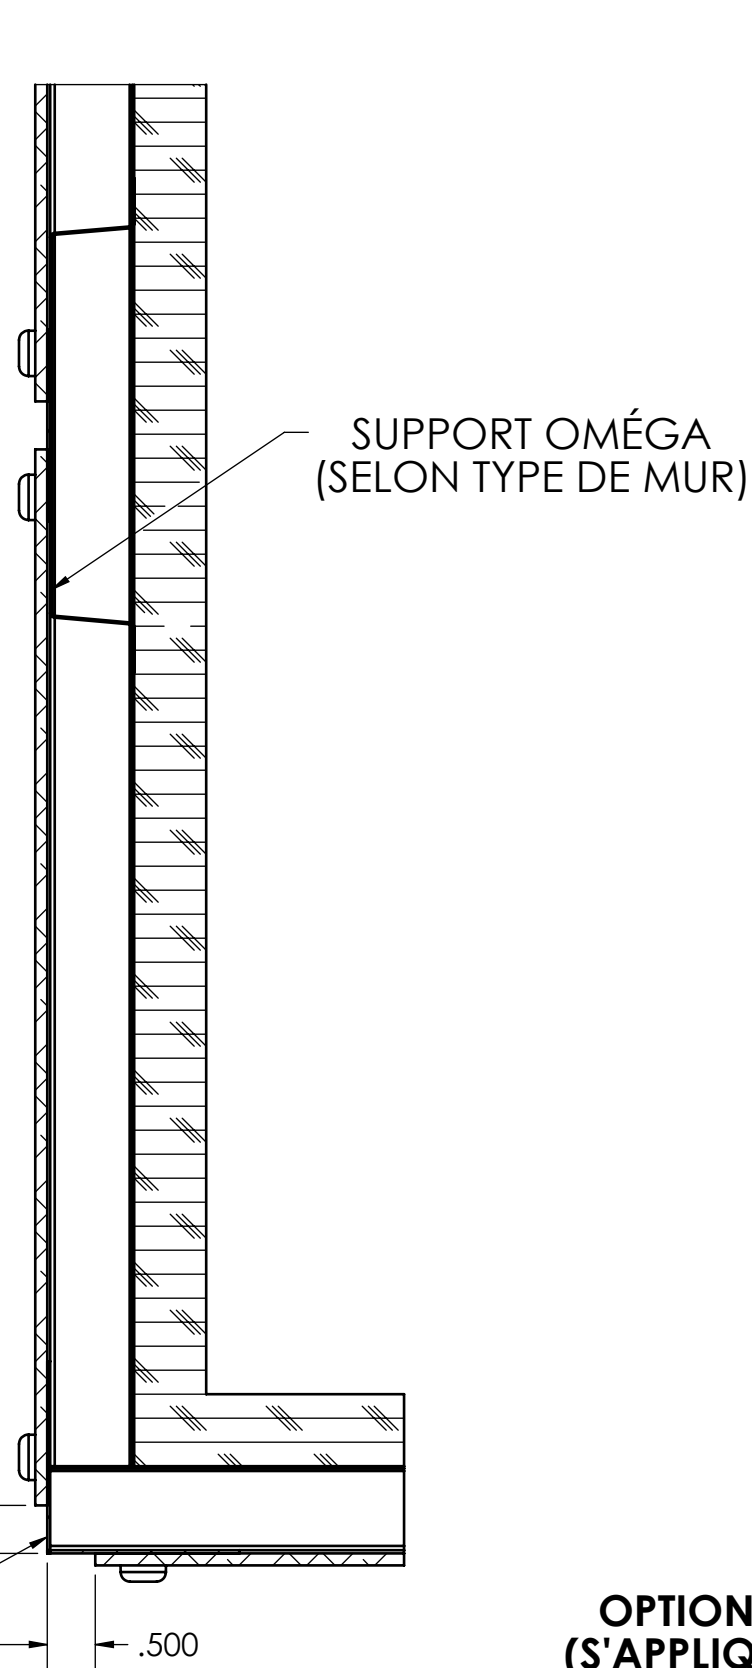


CACHE JOINT
ALU. CALIBRE #20

.500

.500

**OPTION DE COIN OUVERT
(S'APPLIQUE AUX PANNEAUX
VERTICAUX OU HORIZONTALS)**

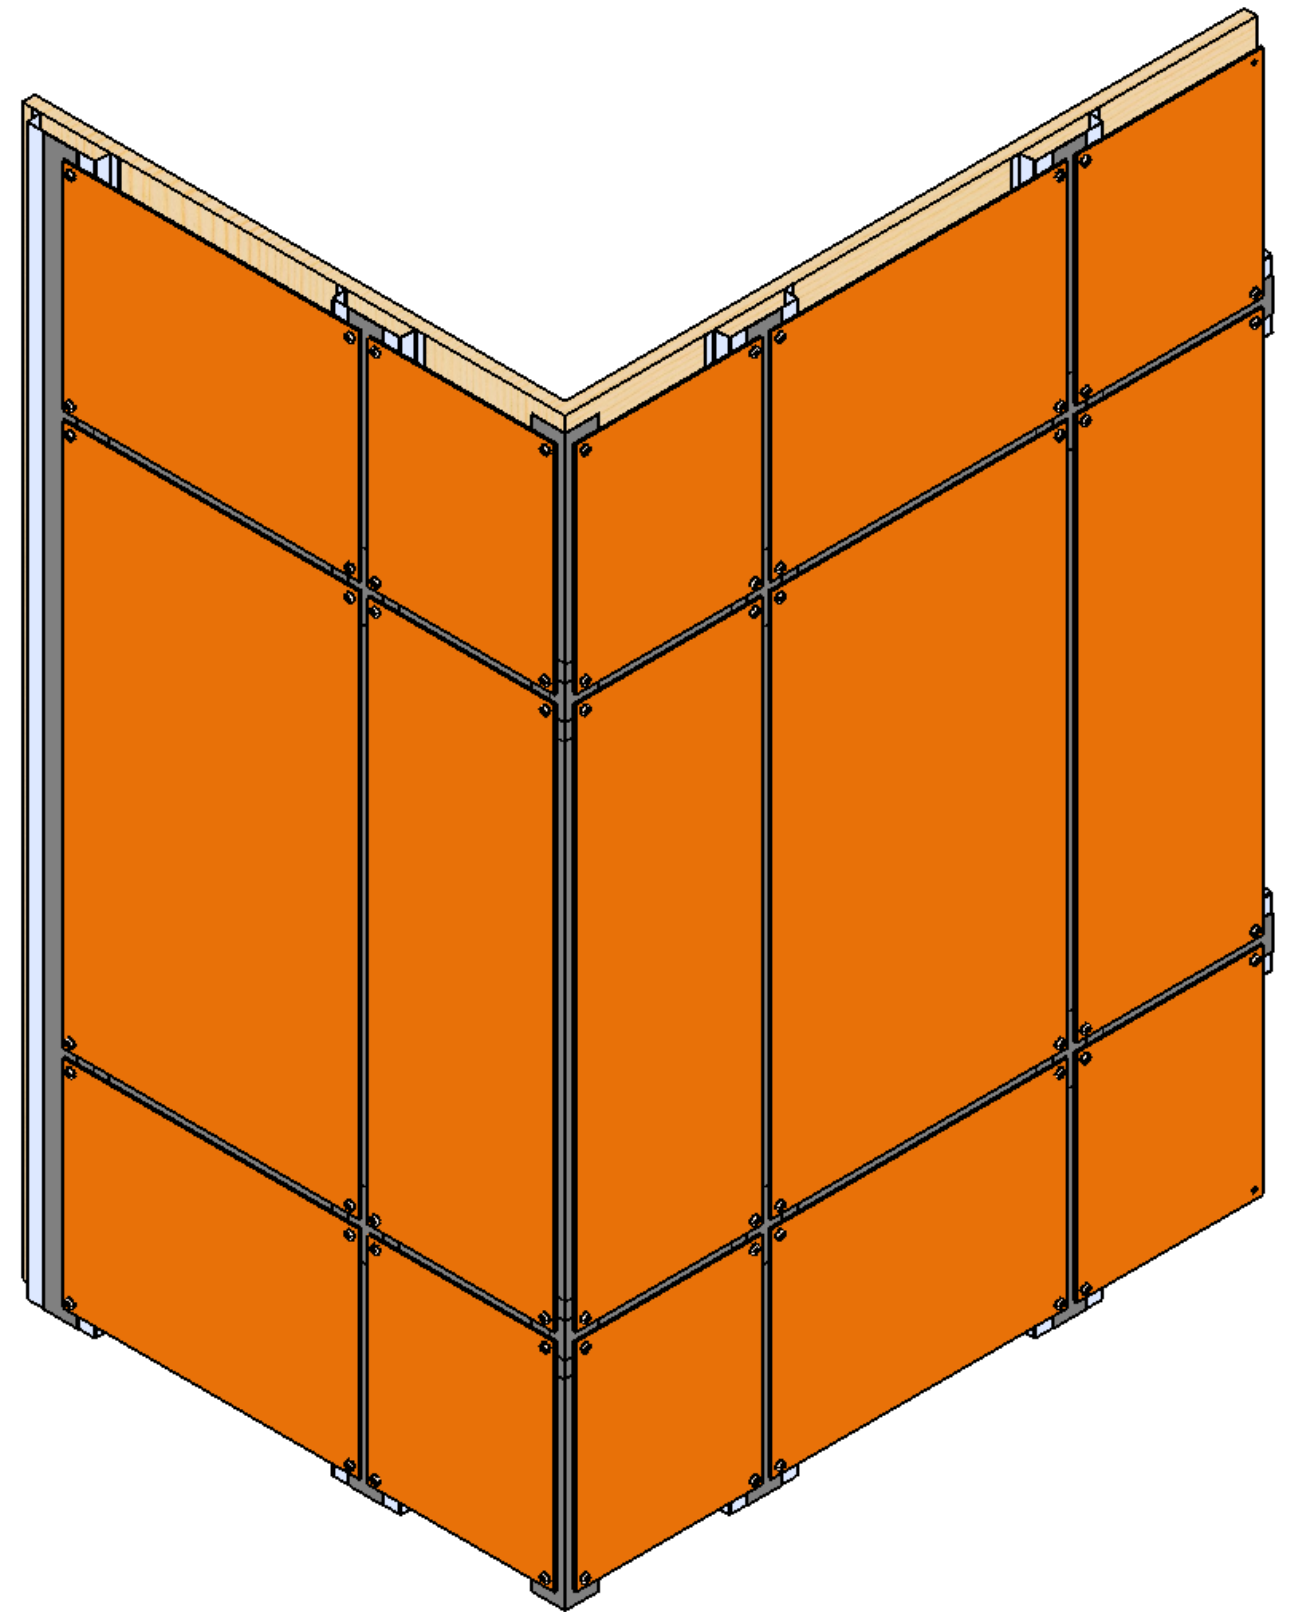

PROJECTION 				
	No.	REVISIONS	PAR:	DATE A/M/J:

A MOINS DE SPECIFICATIONS
CONTRAIRES:
FRACTIONNAIRE ±1/16"
.X ±.030"
.XX ±.010"
.XXX ±.005"
ANGLE ±1 DEG.





1755, BOUL. TALBOT
QUÉBEC, Qc
G2N 0C3
TEL. : (418) 843-2914
FAX. : (418) 847-7050

DESSINE PAR: CLAUDE BERTHIAUME	DATE A/M/J: 13/07/02
APPROUVE PAR:	DATE A/M/J:
CE DESSIN EST CONFIDENTIEL ET NE DOIT PAS ETRE REPRODUIT OU UTILISE SANS LE CONSENTEMENT ÉCRIT DE REVÊTEMENTS VULCAIN	

TITRE: DÉTAILS TYPE, PANNEAUX VPP			
PROJET #:	LIEU:	CLIENT:	ECHELLE:
RÉFÉRENCE:	ARCHITECTE:	DESSIN #: VPP-02	REV:

PANNEAUX D'ALUMINIUM, 3.2mm

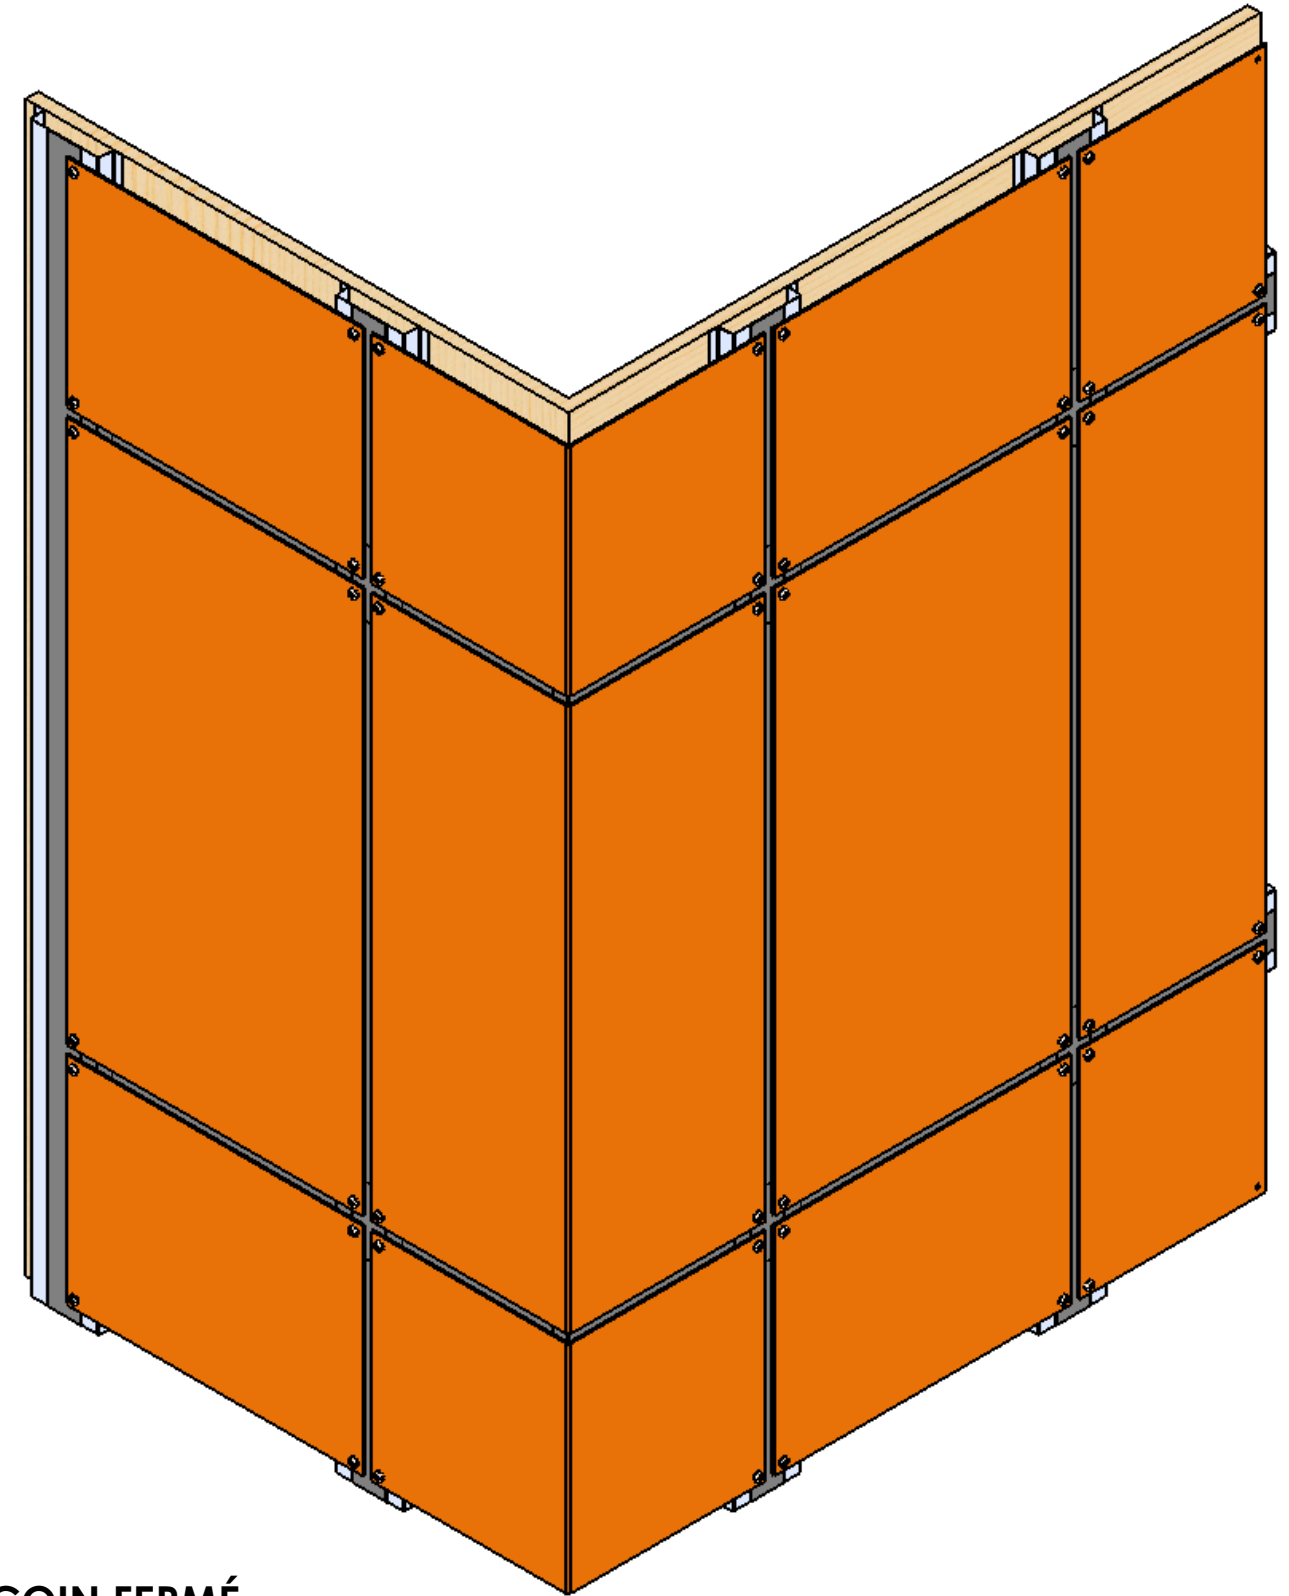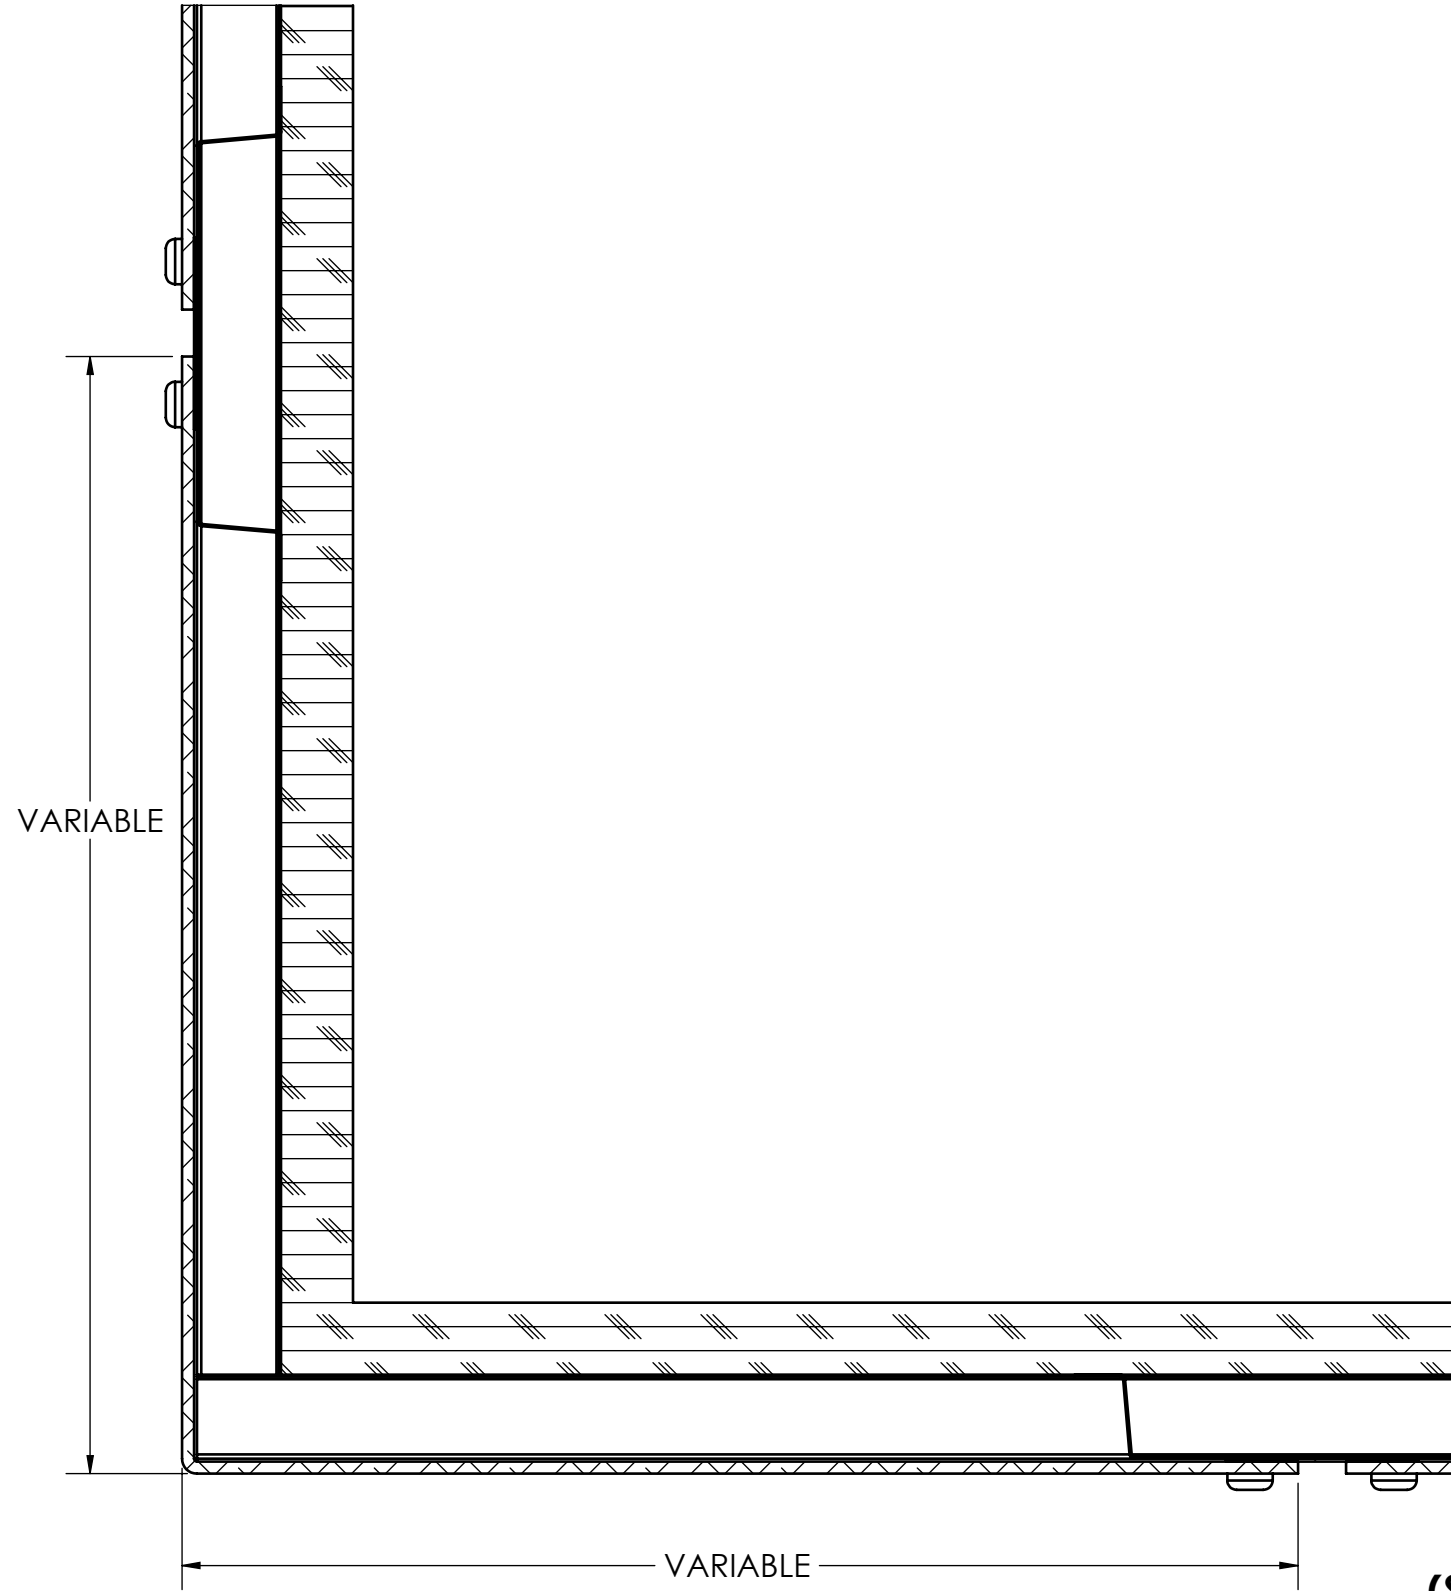

**OPTION DE COIN FERMÉ
(S'APPLIQUE AUX PANNEAUX
VERTICAUX OU HORIZONTAUX)**

PROJECTION 			A MOINS DE SPECIFICATIONS CONTRAIRES: FRACTIONNAIRE ±1/16" .X ±.030" .XX ±.010" .XXX ±.005" ANGLE ±1 DEG.		Les Revêtements 	1755, BOUL. TALBOT QUÉBEC, Qc G2N 0C3 TEL. : (418) 843-2914 FAX. : (418) 847-7050		DESSINE PAR: CLAUDE BERTHIAUME APPROUVE PAR:	DATE A/M/J: 13/07/02 DATE A/M/J:	TITRE: DÉTAILS TYPE, PANNEAUX VPP			
	No.	REVISIONS	PAR:	DATE A/M/J:		PROJÉT #: _____ RÉFÉRENCE: _____	LIEU: _____ ARCHITECTE: _____	CLIENT: _____ DESSIN #: VPP-03	ECHELLE: _____ REV:				