




PANNEAUX VPB EN ALUMINIUM 1mm ÉP.  
 COULEUR: À CONFIRMER

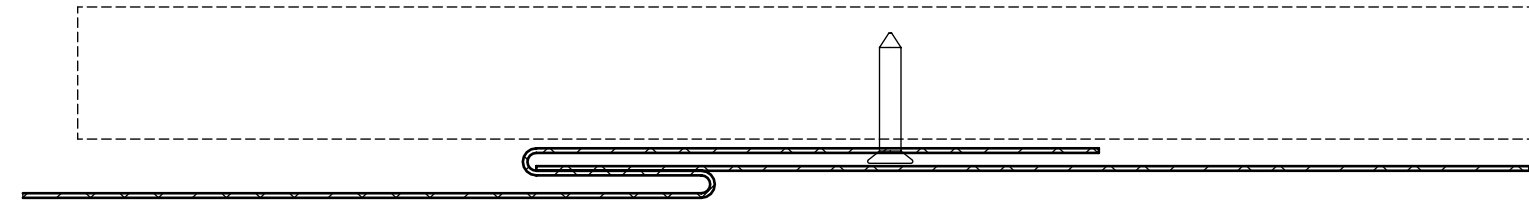

CHEVAUCHEMENT DES PANNEAUX

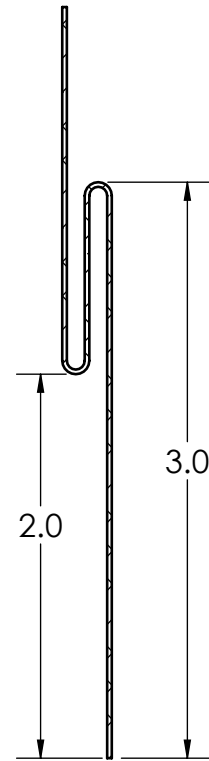

SECTION A-A  
 SCALE 1 : 1

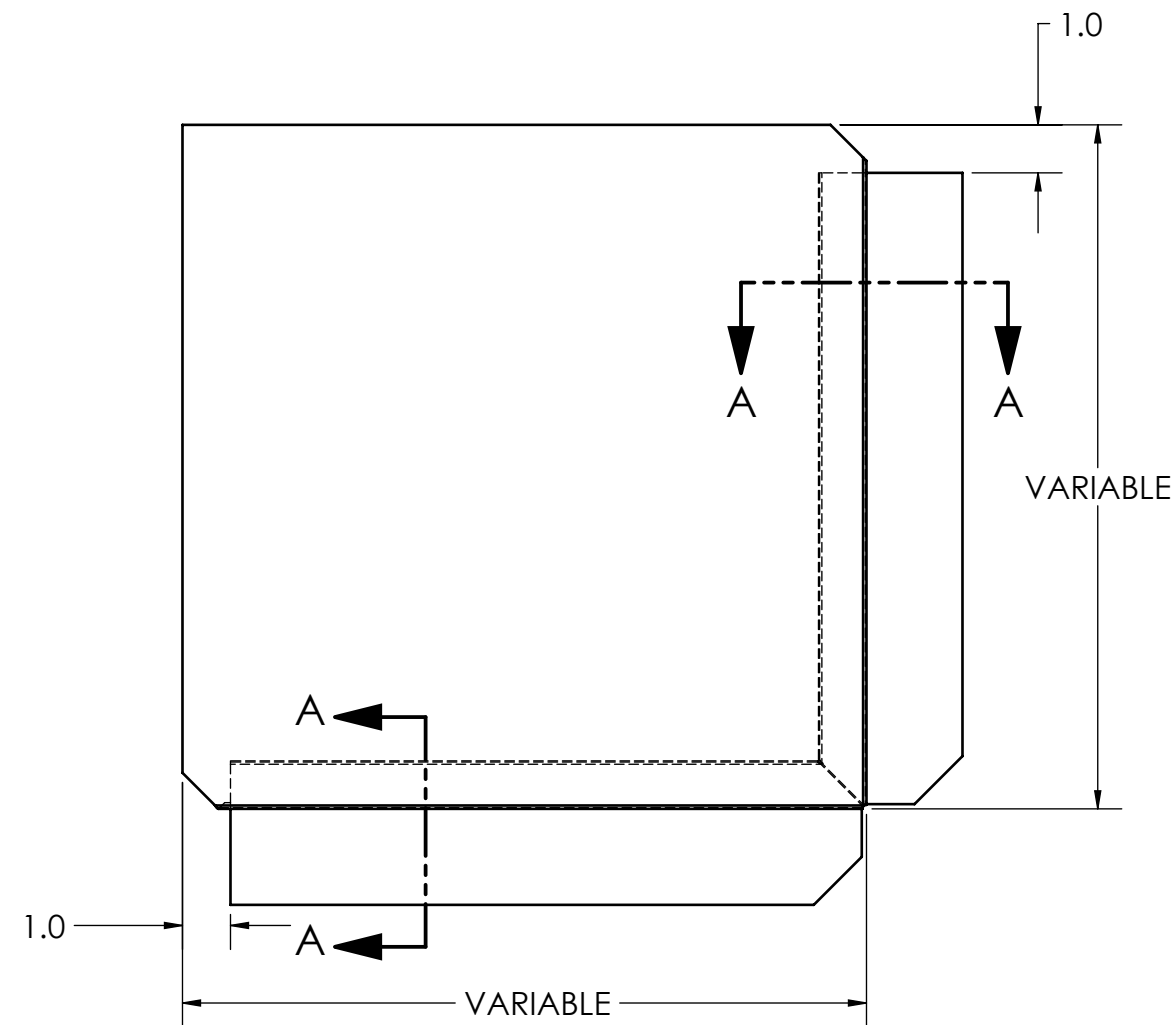

PROJECTION 			A MOINS DE SPECIFICATIONS CONTRAIRES: FRACTIONNAIRE ±1/16" .X ±.030" .XX ±.010" .XXX ±.005" ANGLE ±1 DEG.		PRODUITS ARCHITECTURAUX <b>SIMARD inc.</b> 1755, BOUL. TALBOT, QUÉBEC, QC G2N 0C3 TEL. : (418) 843-2914   FAX. : (418) 847-7050	DESSINE PAR: CLAUDE BERTHIAUME APPROUVE PAR:	DATE A/M/J: 16/06/14 DATE A/M/J:	TITRE: DÉTAILS TYPE, PANNEAUX VPB (BARDAGE)			
	No.	REVISIONS	PAR:	DATE A/M/J:		CE DESSIN EST CONFIDENTIEL ET NE DOIT PAS ÊTRE REPRODUIT OU UTILISÉ SANS LE CONSENTEMENT ÉCRIT DE REVÊTEMENTS VULCAIN	PROJET #:	LIEU:	CLIENT:	ECHELLE:	
							RÉFÉRENCE:	ARCHITECTE:	DESSIN #: VPB-AL-01	REV:	